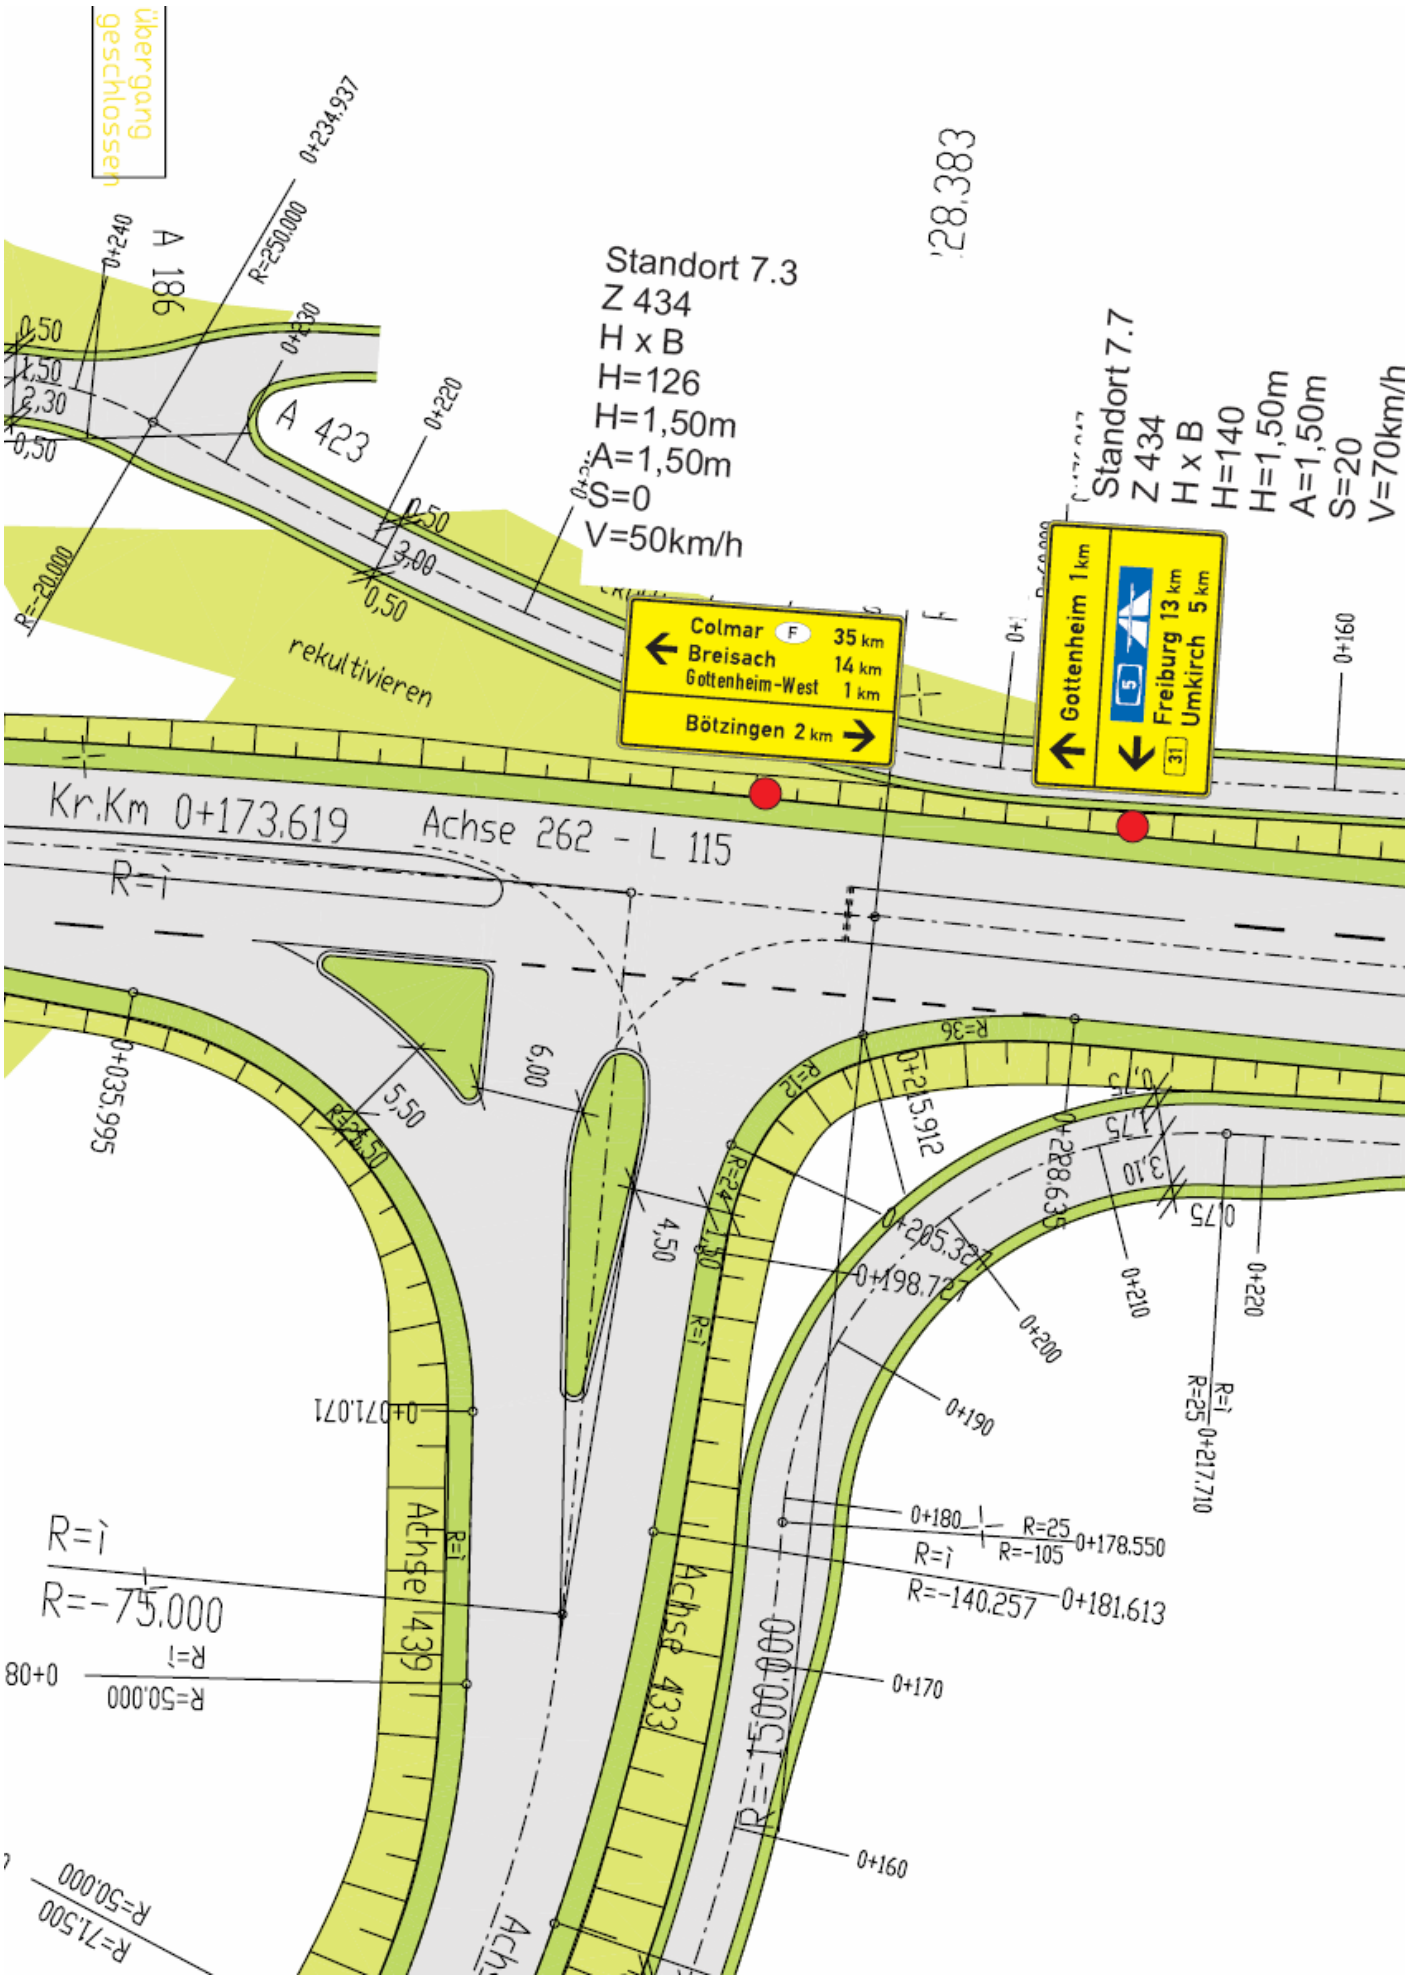
Übergang geschlossen
A 186
A 423
Standort 7.3
Z 434
H x B
H=126
H=1,50m
A=1,50m
S=0
V=50km/h
Standort 7.7
Z 434
H x B
H=140
H=1,50m
A=1,50m
S=20
V=70km/h
Colmar F 35 km
Breisach 14 km
Gottenheim-West 1 km
Bötzingen 2 km
Gottenheim 1 km
Freiburg 13 km
Umkirch 5 km
rekultivieren
Kr.Km 0+173.619
Achse 262 - L 115
Achse 439
Achse 433
R=-75.000
R=-1500.000
R=-140.257
R=-105
R=25
R=36
R=50.000
R=71.500
0+035.995
0+071.071
0+178.550
0+181.613
0+198.727
0+205.327
0+215.912
0+217.710
0+228.639
0+234.937
0+240
0+230
0+220
0+210
0+200
0+190
0+180
0+170
0+160
5,50
6,00
4,50
3,10
1,75
0,75
0,50
2,30
3,00